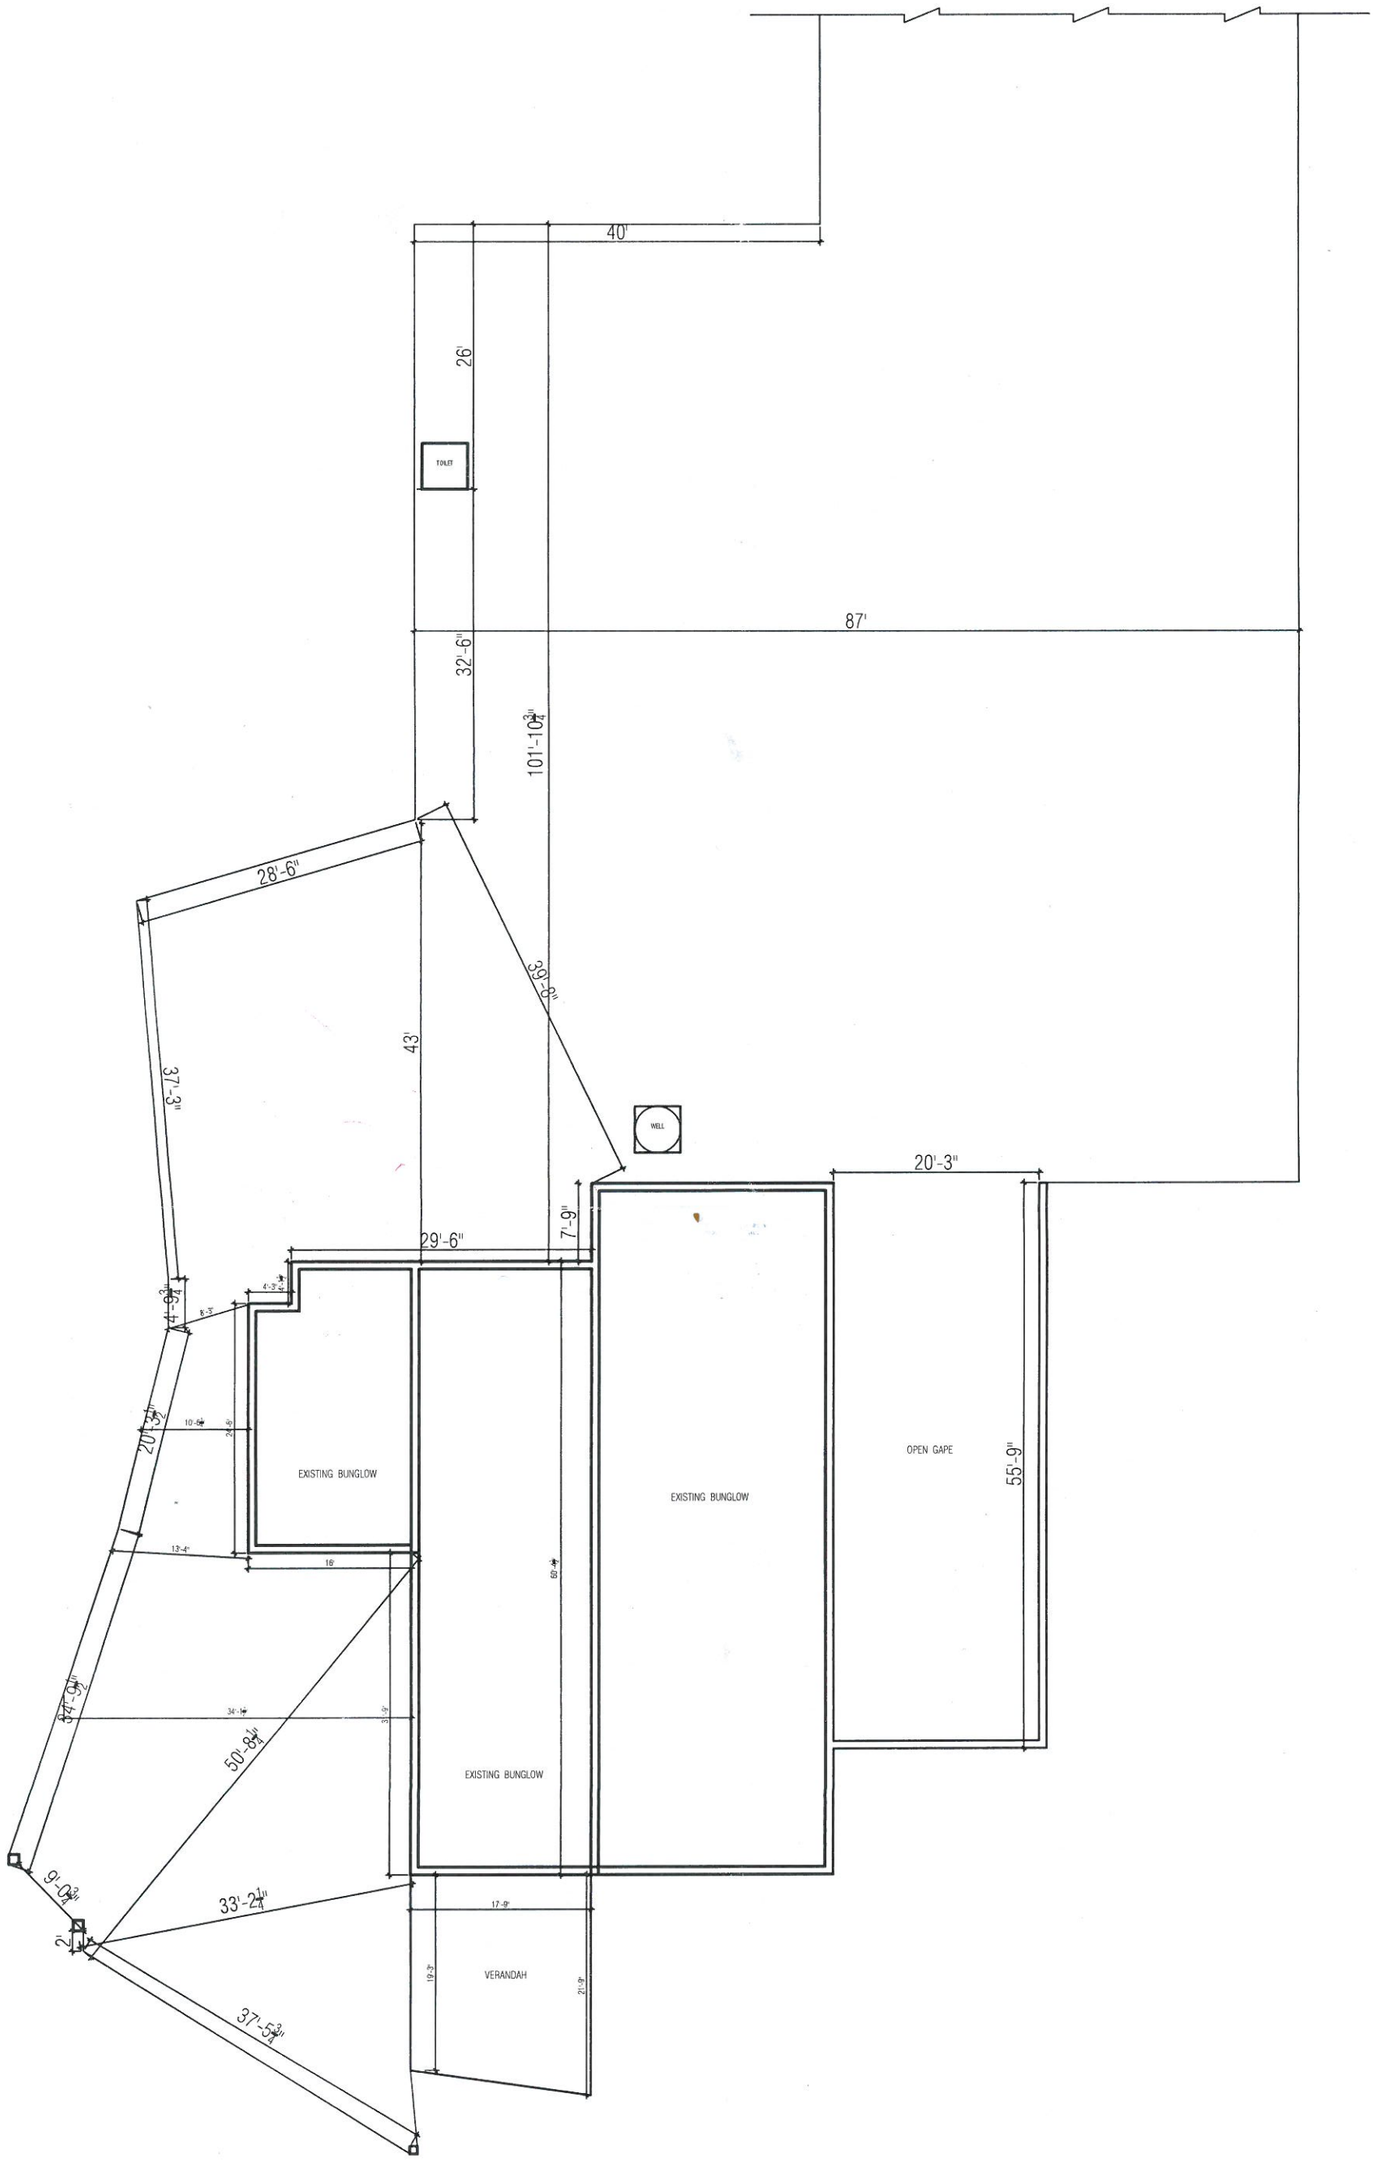

R O A D

LAY OUT PLAN

Designed by: Keyur Naik B.E.CIVIL		Keyur Naik & Associates 3,4,5,UPPER LVL., JALVILA APPT., LUNCIKUI, NAVSARI , Pin-396 445, GUJARAT. ph: (02637) 259693 e-mail : knaik4u@yahoo.com		
Drawn	YOGESH	Project : PLOT	Drg. No.	N
Chkd.	ANKUR		01	
Date	23/05/2016	Owner : Shri Madanbhai At : Bodali		
Print date	01/06/2016		Scale	N. T. S.